



Sede IGAG di Cagliari
 Distribuzione Studi e Laboratori
 Piano Primo e Secondo - Edificio D (DICAAR)

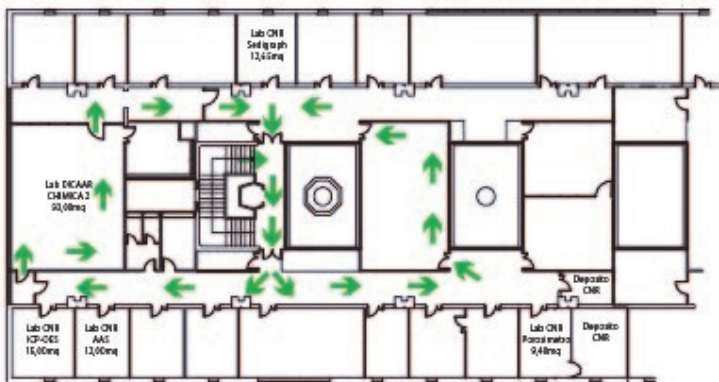


piano piano secondo

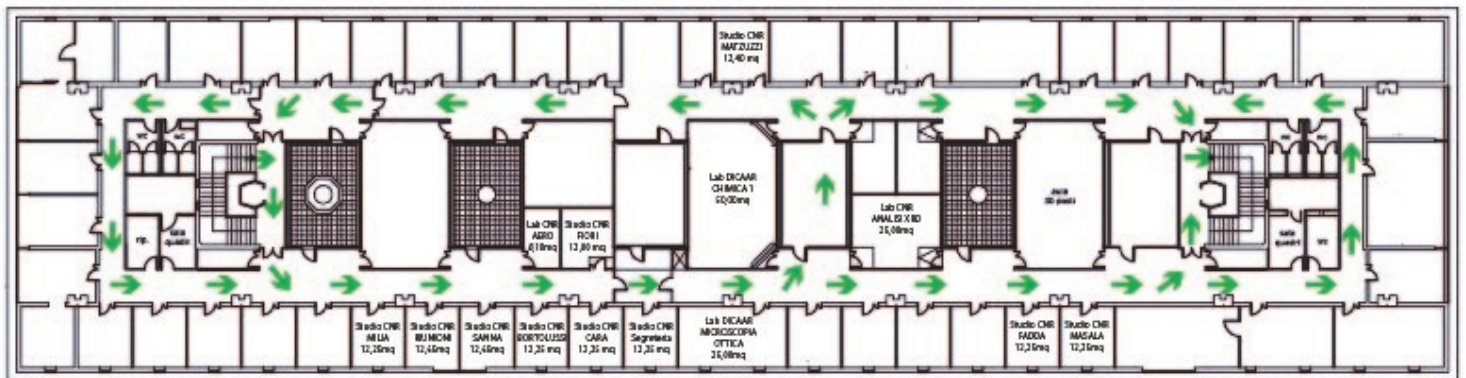


piano piano primo

DICAAR D1- FACOLTA' DI INGEGNERIA - VIA MARENGO 2 Spazi destinati alla Sede CNR-IGAG di Cagliari

SPAZI AD USO ESCLUSIVO
SPAZI AD USO COMUNE

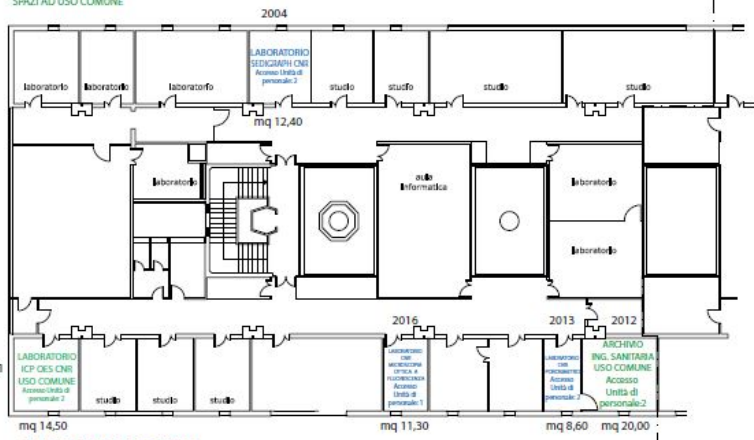

PIANTA PIANO SECONDO

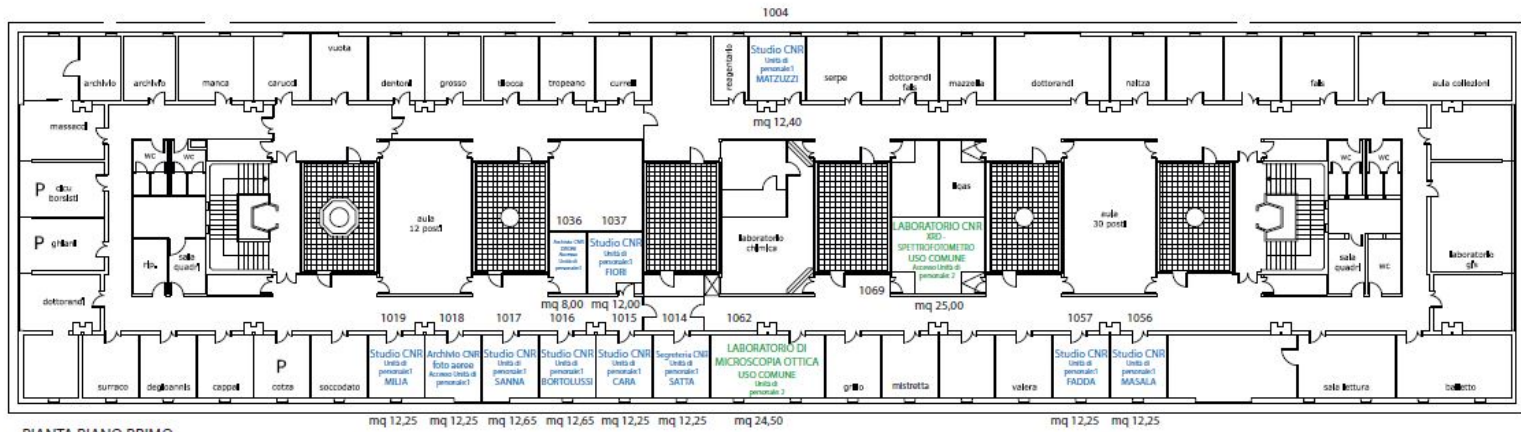

PIANTA DI AMBODIMON