


IGAG-MI 3 PIANO

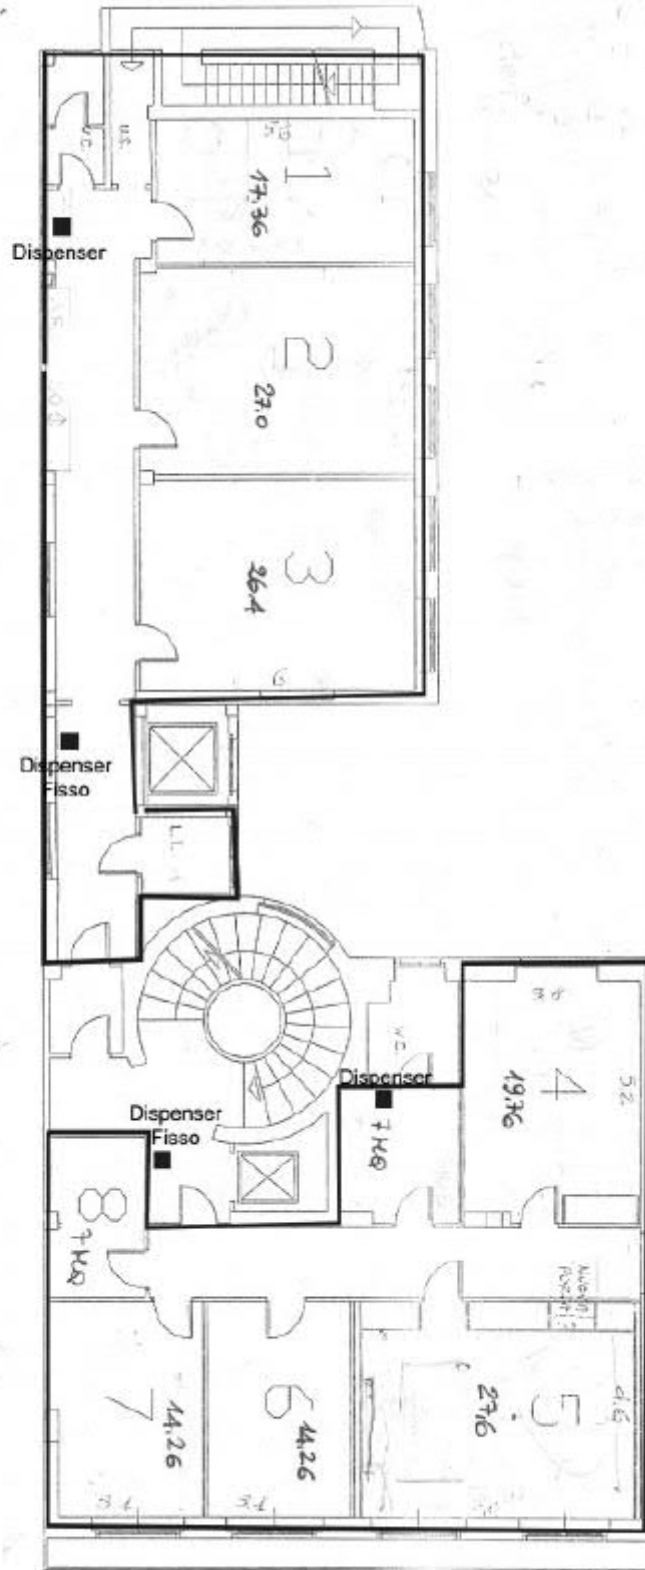


CNR - oem

TAV.5

Cedifico di Via Nardi Barigo, 9
ARCH. CESARE COSTA


Genova 200

IGAG-MI 4 PIANO

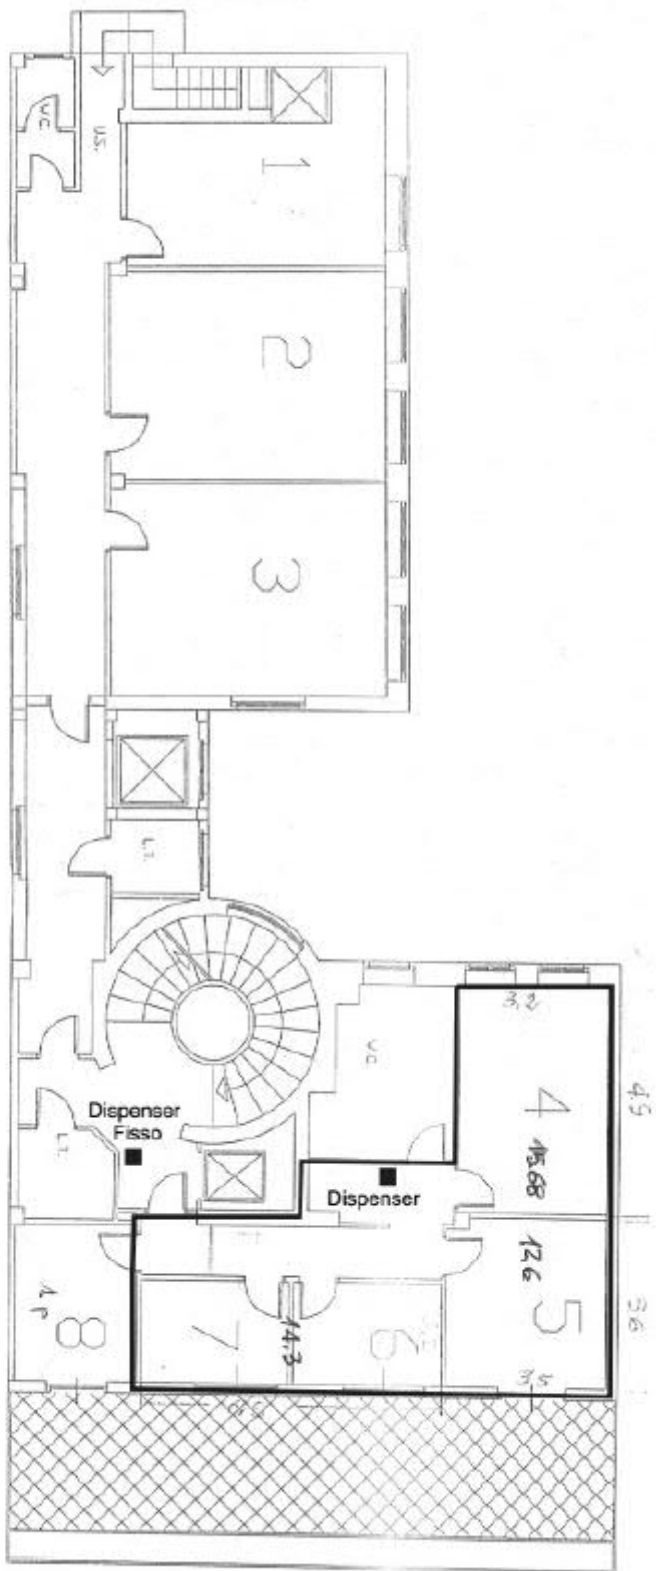

Ord. - ARB Tav. 7	Tav. 7
Comune di Via Murio Bianco, 9 Arch. Cesare Gatti	Direzione ENO
P.QUARTO Stato di Fatto	Scala 1:100

IGAG-CNR 5 PIANO

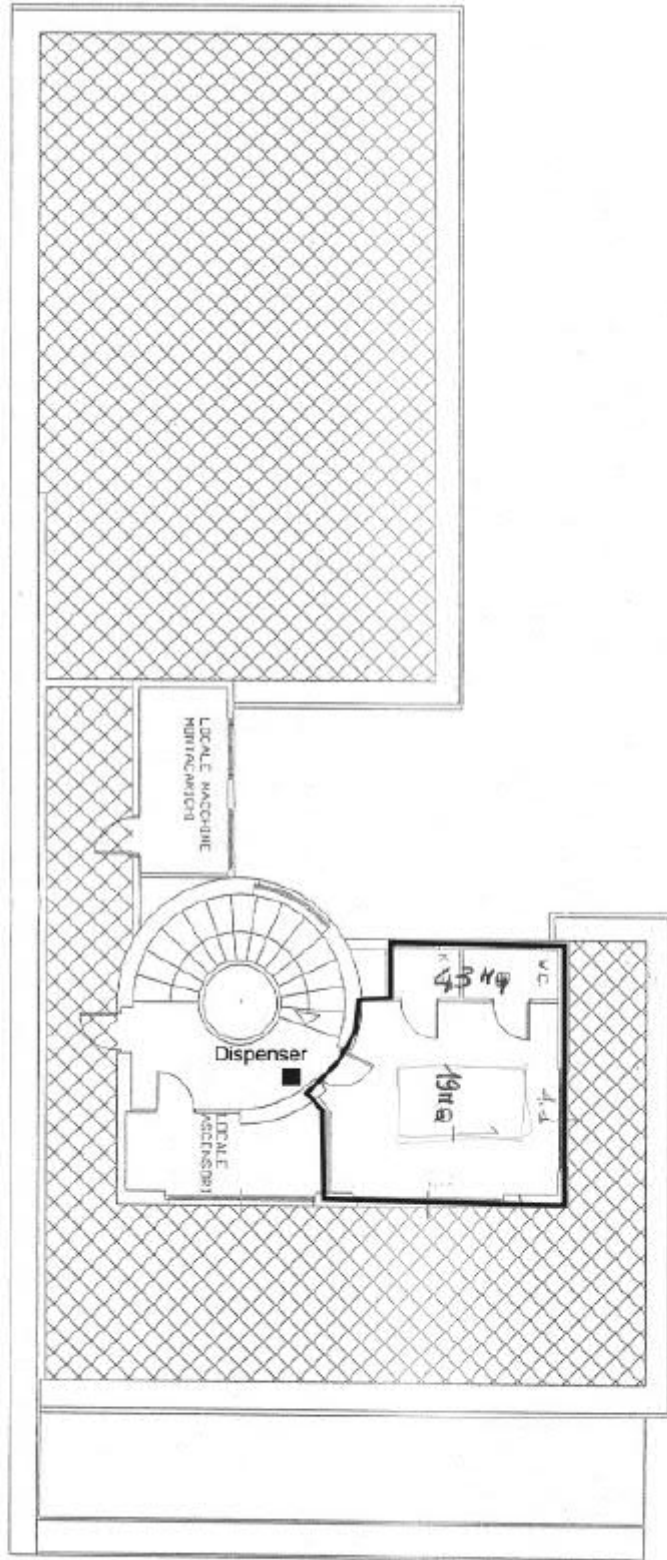



DISEGNO - ASS.	TAV. 8
Edificio di Via Mario Biocca, 9	
Arch. Ernesto Gatti	
Gennaio 2001	

IGAG-MI UNIMI, Piazza della Scienza,1

Locale 4037: Laboratorio di Palinologia e Paleocologia (Microscopia ottica)

Locale 4038: Laboratorio di Palinologia e Paleocologia (Preparazione materiali)

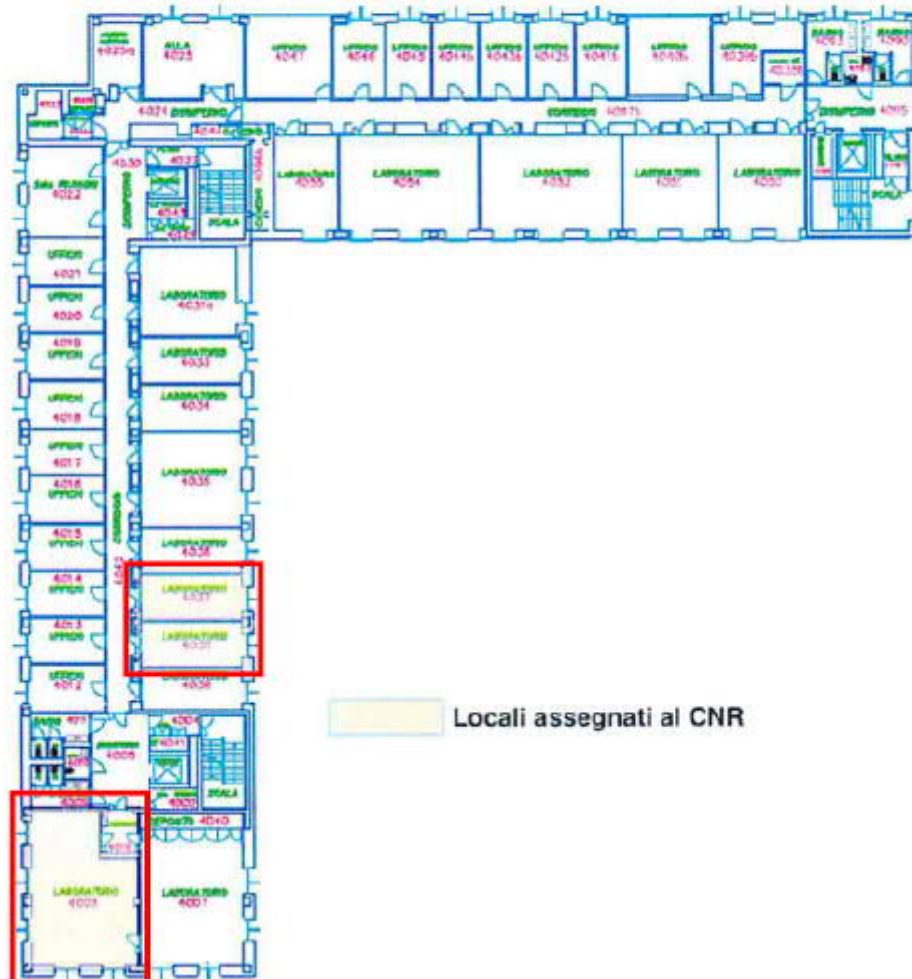

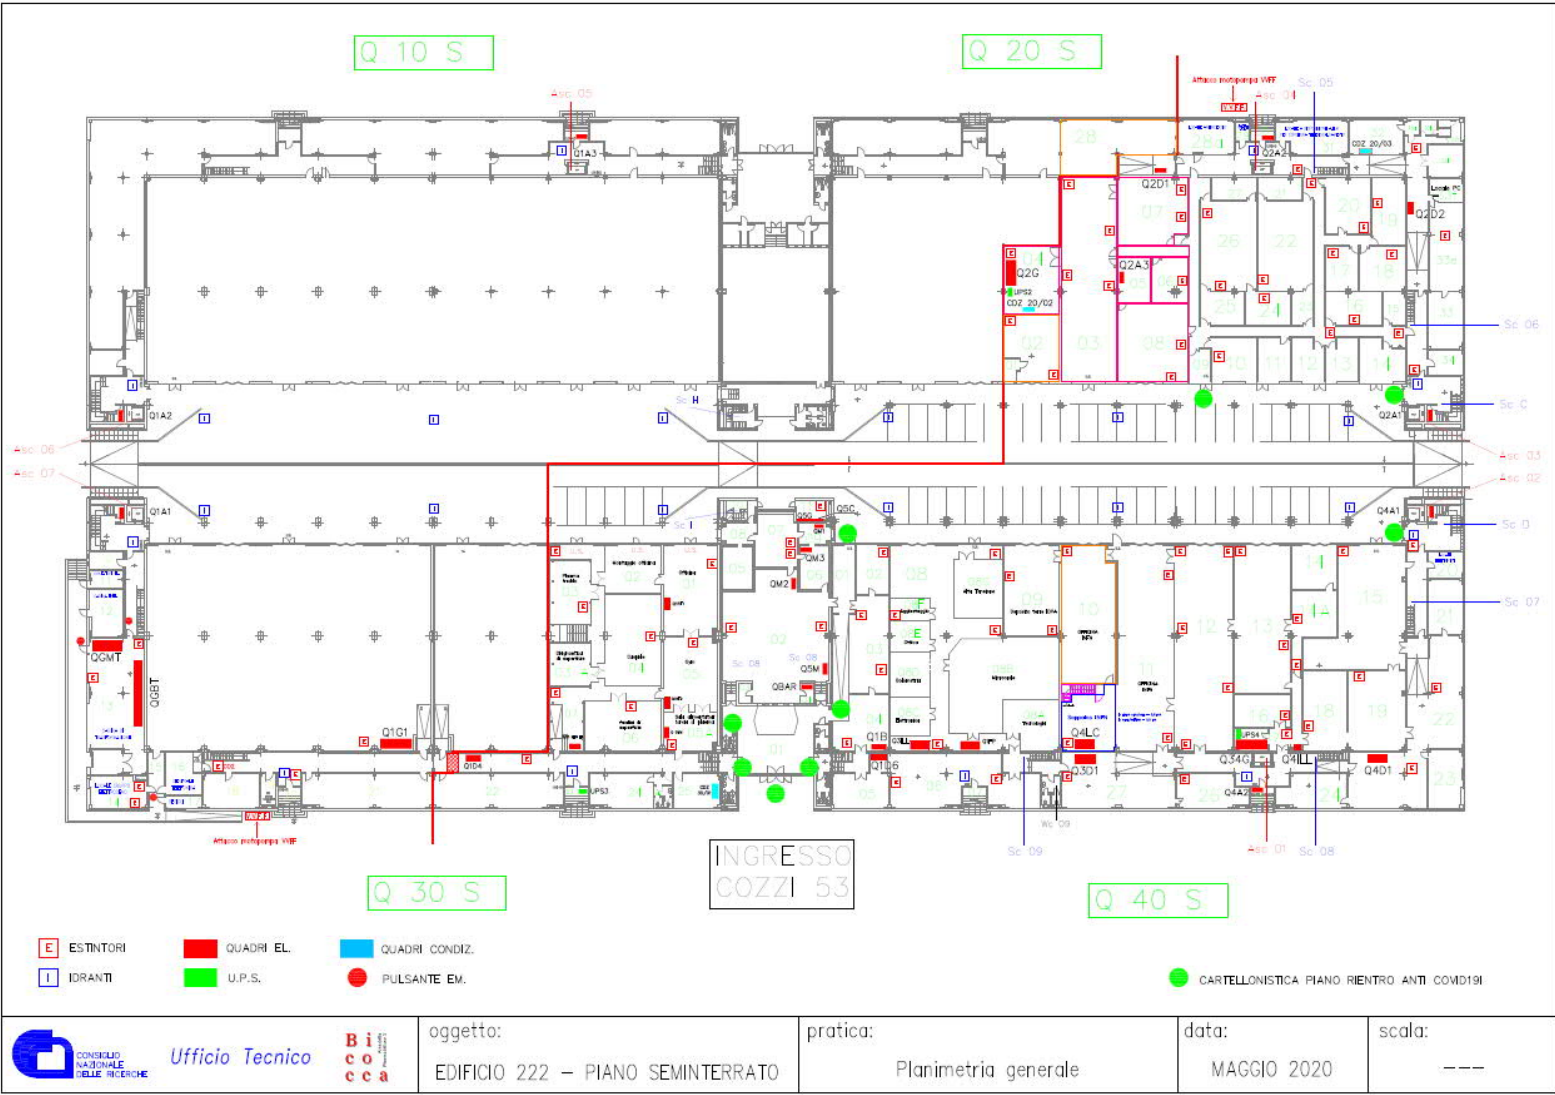

Q 10 S

Q 20 S

Q 30 S

INGRESSO
COZZI 53

Q 40 S

- E ESTINTORI
- L IDRANTI
- QUADRI EL.
- U.P.S.
- QUADRI CONDIZ.
- PULSANTE EM.

CARTELLONISTICA PIANO RIENTRO ANTI COMD191

Ufficio Tecnico

**B
i
c
o
c
c
a**

oggetto:
EDIFICIO 222 - PIANO SEMINTERRATO

pratica:
Planimetria generale


data:
MAGGIO 2020

scala:

Q 10 P

IGAG-MI ARM3-Bicocca, Via Cozzi,53

Q 20 P

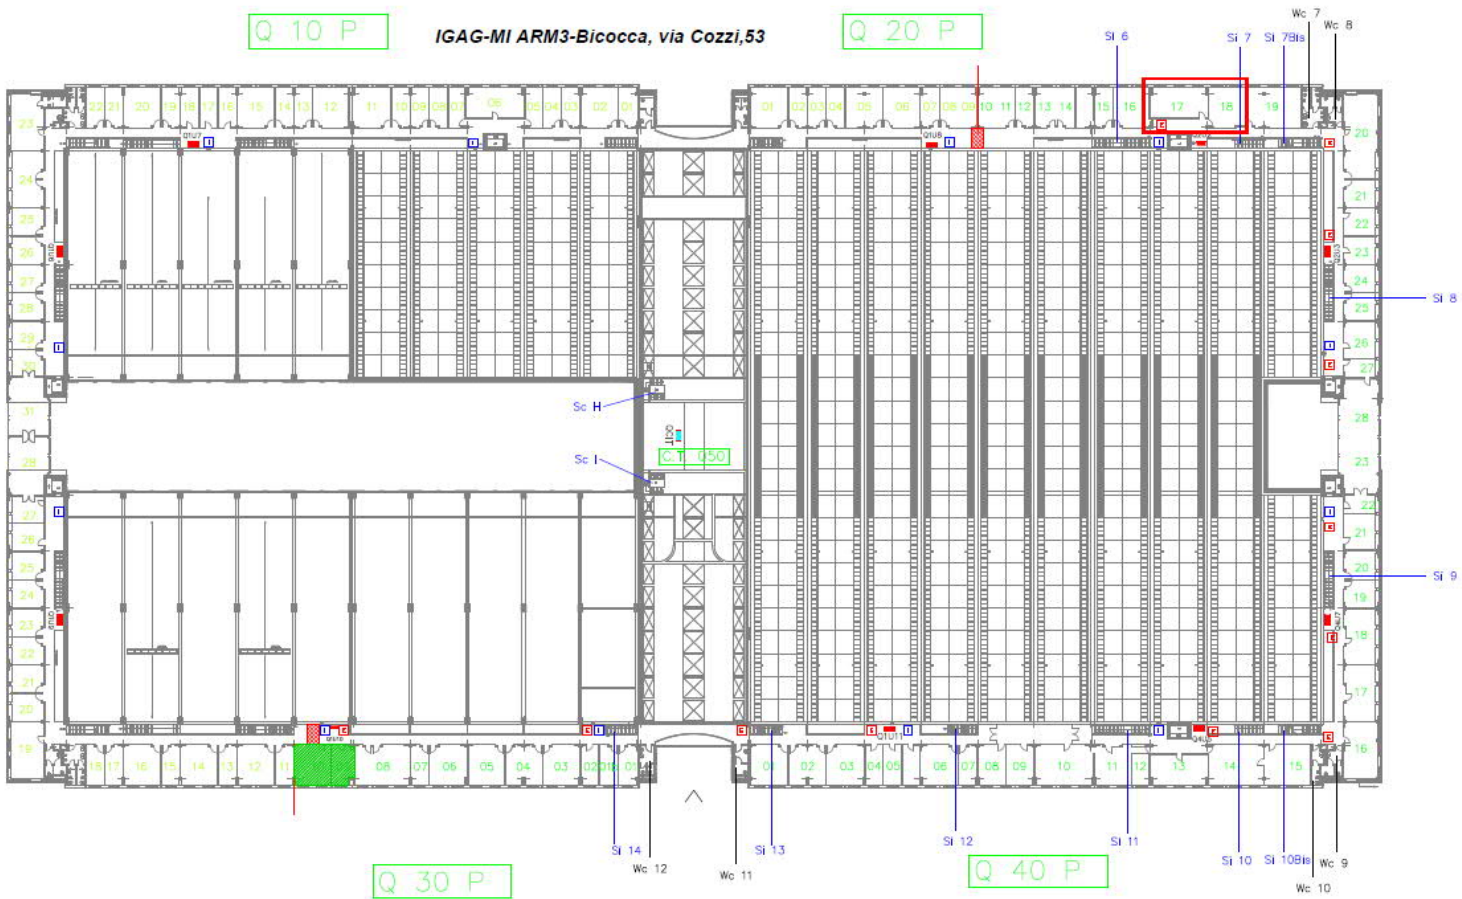

E ESTINTORI

QUADRI EL.

QUADRI CONDIZ.

SPAZI CEDUTI DA UNIMIB A CNR

I IDRANTI

U.P.S.

PULSANTE EM.

NUMERAZ. CHIAVI/LOCALI

IDPA

B
i
c
o
c
c
a