

**LEGENDA**  
 Quadro Elettrico


UFFICIO SPECIALE PREVENZIONE E PROTEZIONE  
 CITTA' UNIVERSITARIA DI ROMA  
 " LA SAPIENZA "

- Laboratori CNR e loro superficie ad uso condiviso
- Percorso di entrata
- Percorso di uscita

 UNIVERSITA' DEGLI STUDI DI ROMA "LA SAPIENZA" UFFICIO SPECIALE PREVENZIONE E PROTEZIONE	<b>E005 GEOLOGIA - MINERALOGIA</b>	
	PROGETTO:  REDATTO:  CONSULTOR: Geom. Catalani P. Geom. D'Orlando S.	DATA: 1.500 303 GENNAIO 2002

GEOLOGIA - MINERALOGIA  
PIANO PRIMO

MUSEO MINERALOGIA

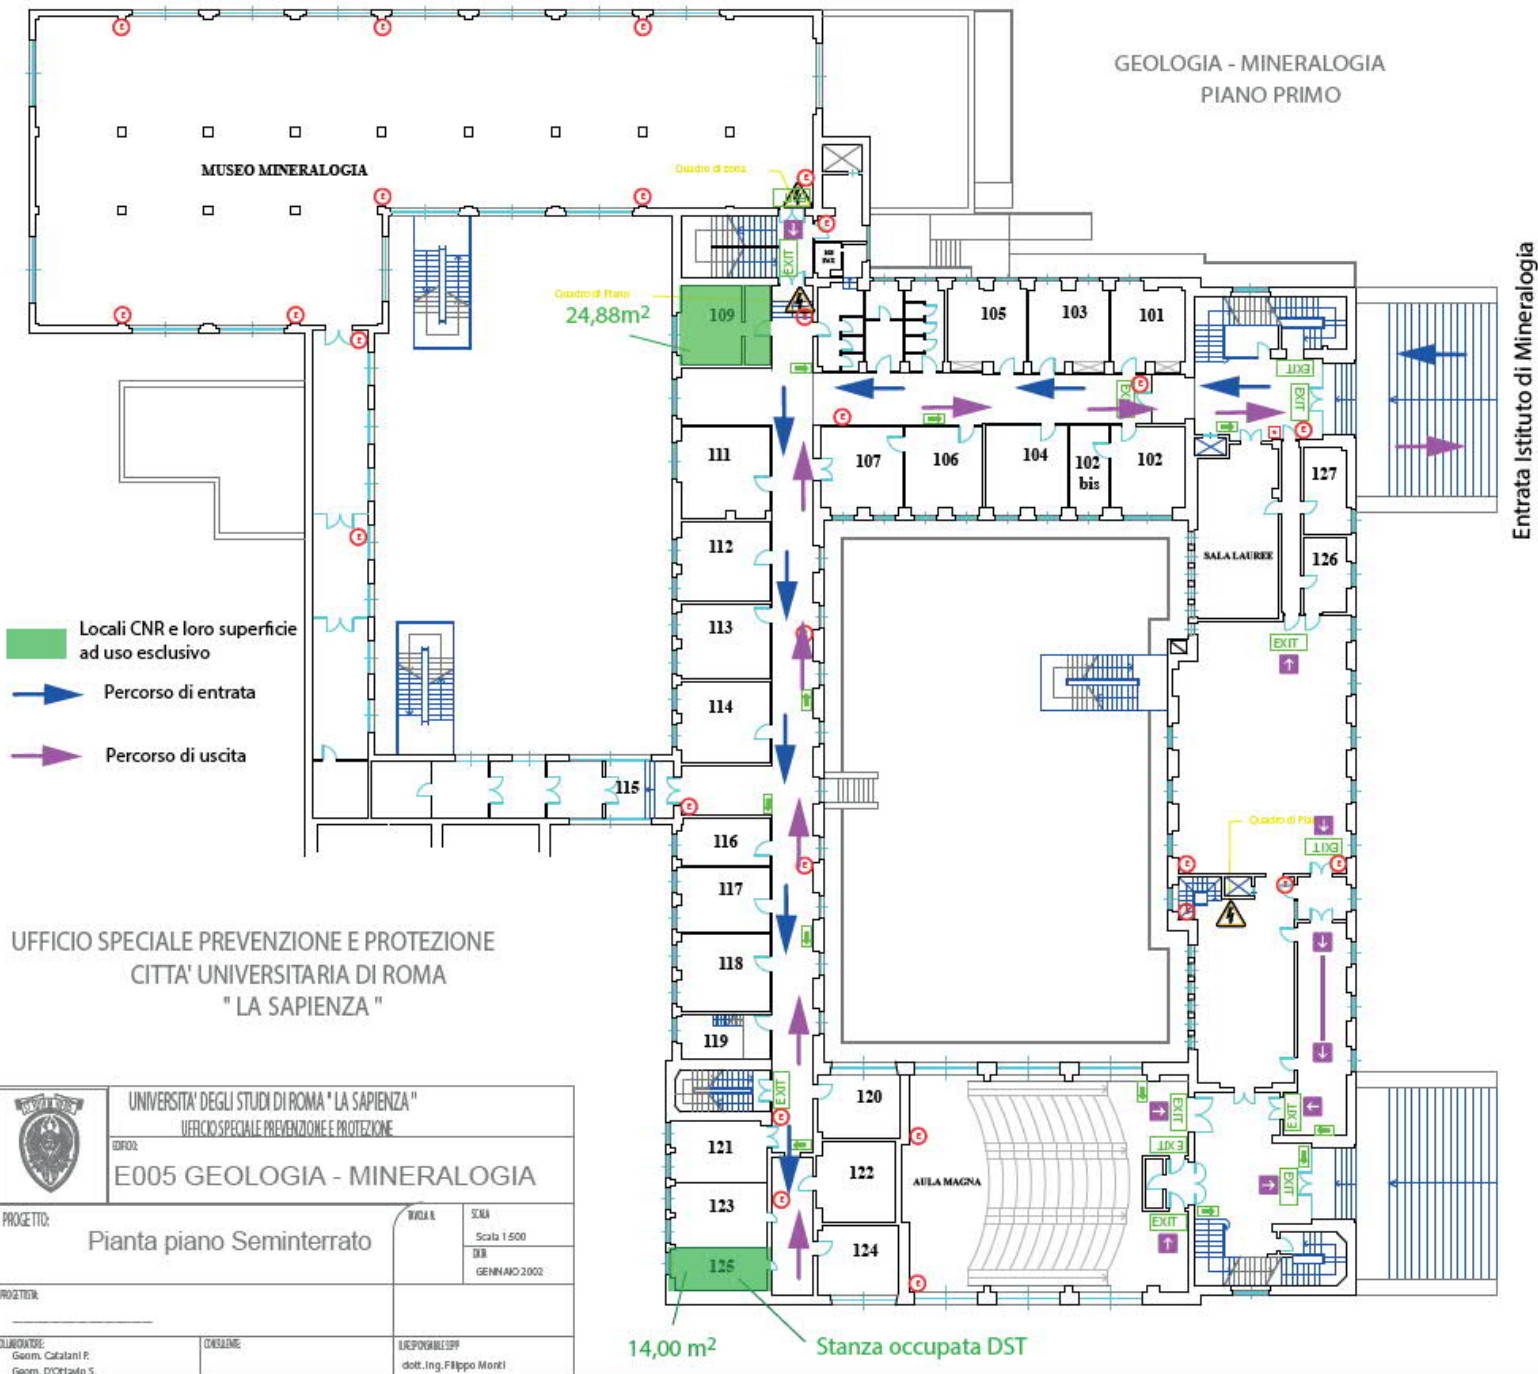

UFFICIO SPECIALE PREVENZIONE E PROTEZIONE  
CITTA' UNIVERSITARIA DI ROMA  
" LA SAPIENZA "



UNIVERSITA' DEGLI STUDI DI ROMA " LA SAPIENZA "

UFFICIO SPECIALE PREVENZIONE E PROTEZIONE

E005 GEOLOGIA - MINERALOGIA


PROGETTO: Pianta piano Seminterrato

SCALA  
Scala 1:500  
D.M.  
GENNAIO 2002

PROGETTISTA:  
COLLABORATORE:  
Geom. Catalani F.  
Geom. D'Orlando S.

CONSIGLIERE:  
RESPONSABILE SPP:  
dott. Ing. Filippo Morici


GEOLOGIA - MINERALOGIA  
SECONDO PIANO  
SCALA 1:500

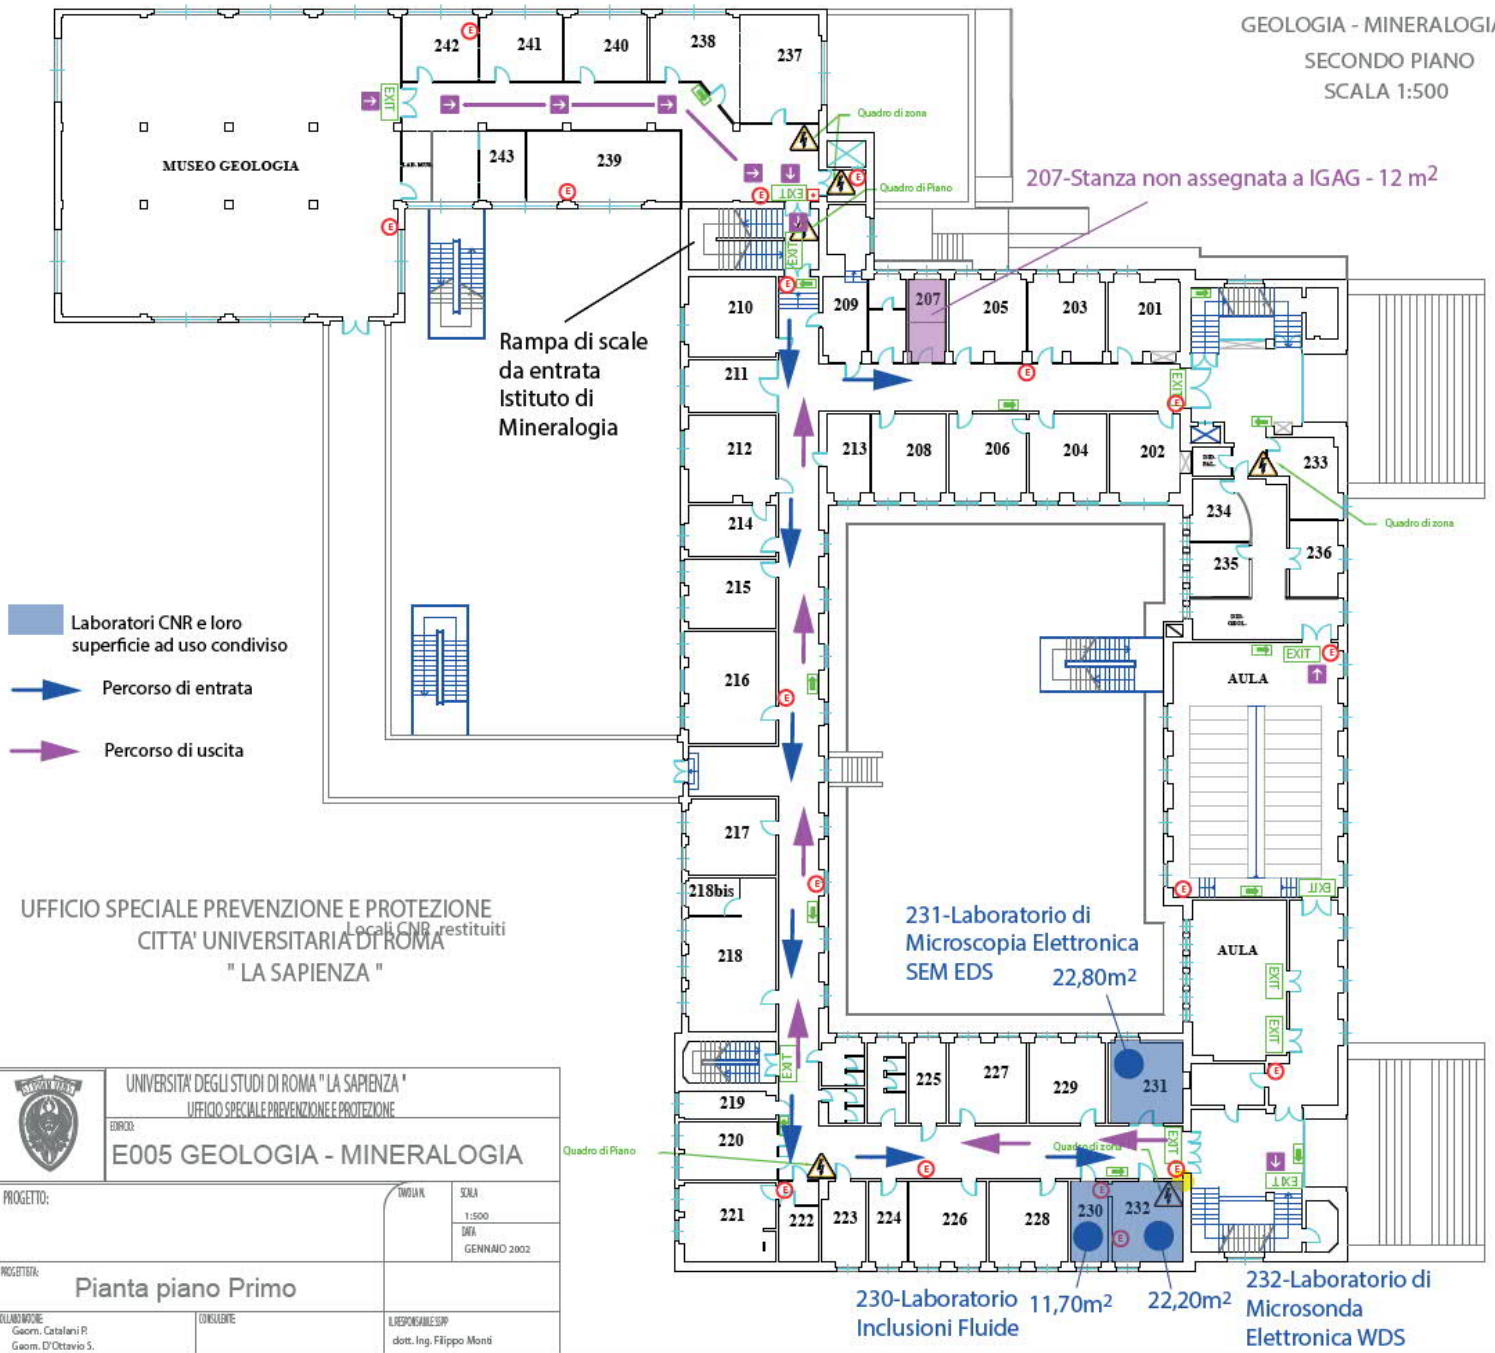


- Laboratori CNR e loro superficie ad uso condiviso
- ➔ Percorso di entrata
- ➔ Percorso di uscita

UFFICIO SPECIALE PREVENZIONE E PROTEZIONE  
CITTA' UNIVERSITARIA DI ROMA  
Locali CNR restituiti  
" LA SAPIENZA "

	UNIVERSITA' DEGLI STUDI DI ROMA " LA SAPIENZA "	
	UFFICIO SPECIALE PREVENZIONE E PROTEZIONE	
EIRCO: E005 GEOLOGIA - MINERALOGIA		
PROGETTO:	INVIATO:	SCALA: 1:500
		DATA: GENNAIO 2002
PROGETTO: Pianta piano Primo		
COLLABORATORE: Geom. Catalani P. Geom. D'Ottavio S.	CONSULENTE:	RESPONSABILE SSP: dott. Ing. Filippo Mani

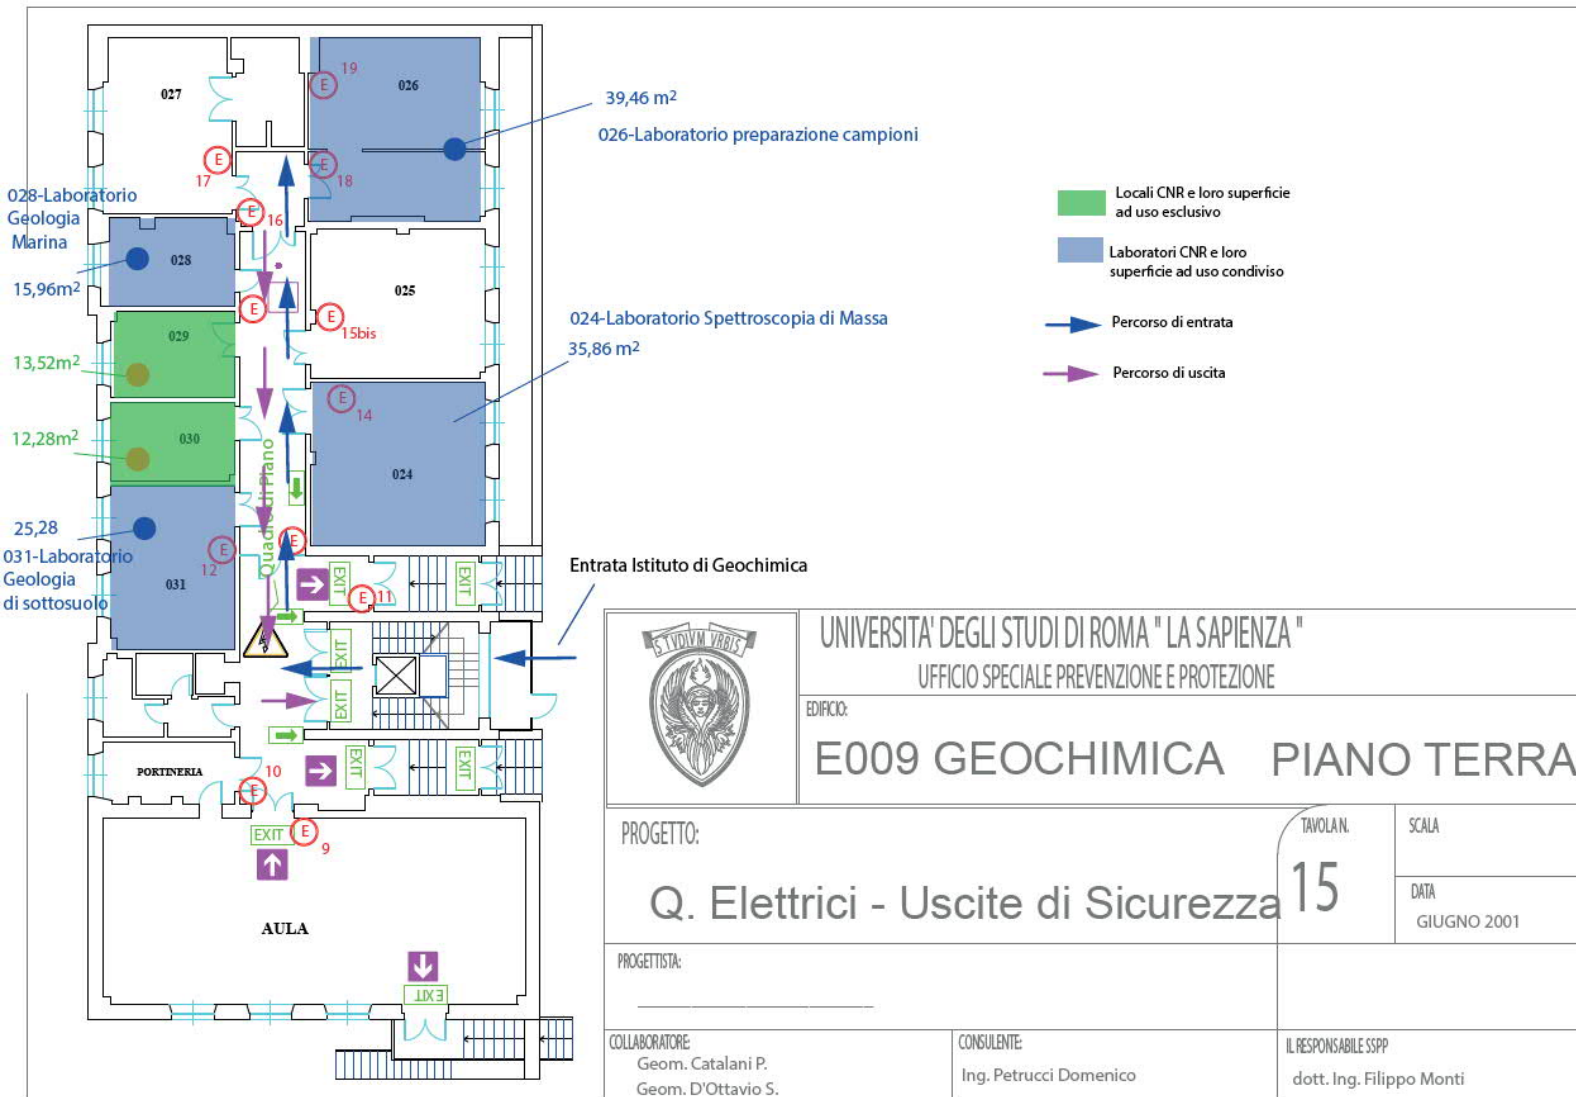


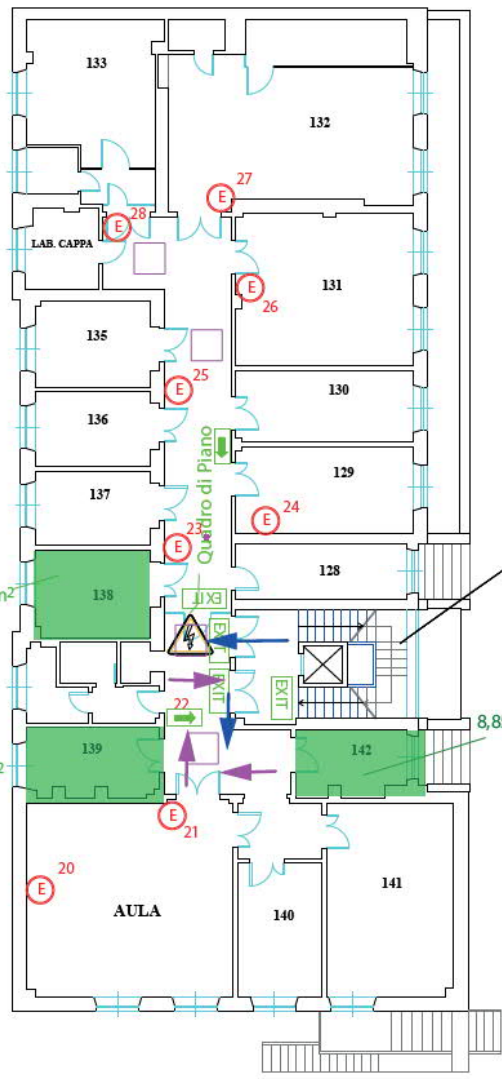

- Locali CNR e loro superficie ad uso esclusivo
- Percorso di entrata
- Percorso di uscita

Rampa di scale da entrata Istituto di Geochimica

	UNIVERSITA' DEGLI STUDI DI ROMA "LA SAPIENZA" UFFICIO SPECIALE PREVENZIONE E PROTEZIONE	
	EDIFICIO: <b>E009 GEOCHIMICA PRIMO PIANO</b>	
PROGETTO: <h2 style="text-align: center;">Q. Elettrici - Uscite di Sicurezza</h2>	TAVOLAN. <h1 style="font-size: 2em;">16</h1>	SCALA DATA GIUGNO 2001
PROGETTISTA: <hr style="width: 100%;"/>		
COLLABORATORE: Geom. Catalani P. Geom. D'Ottavio S.	CONSULENTE: Ing. Petrucci Domenico	IL RESPONSABILE SSPP: dott. Ing. Filippo Monti

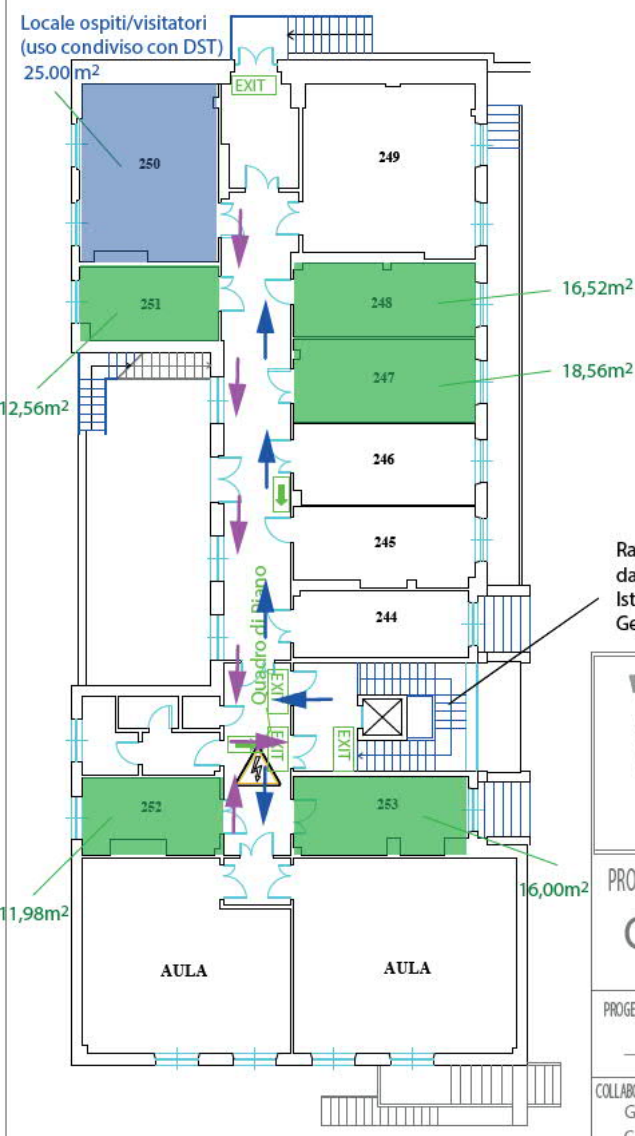

- Locali CNR e loro superficie ad uso esclusivo
- Percorso di entrata
- Percorso di uscita

Rampa di scale da entrata Istituto di Geochimica

	UNIVERSITA' DEGLI STUDI DI ROMA " LA SAPIENZA " UFFICIO SPECIALE PREVENZIONE E PROTEZIONE	
	EDIFICIO: <b>E009 GEOCHIMICA SECONDO PIANO</b>	
PROGETTO: <b>Q. Elettrici - Uscite di Sicurezza 17</b>		TAVOLA N. <b>17</b>
PROGETTISTA: _____		SCALA  DATA GIUGNO 2001
COLLABORATORE: Geom. Catalani P. Geom. D'Ottavio S.	CONSULENTE: Ing. Petrucci Domenico	IL RESPONSABILE SSPP: dott. Ing. Filippo Monti



"Sapienza" Università di Roma  
Area Gestione Edilizia


TITOLO: DIP. DI INGEGNERIA STRUTTURALE E GEOTECNICA

PIANO PRIMO SCALA FUORI SCALA

TIPO DI INTERVENTO:

AGGIORNAMENTO  
DATA: Luglio 2015  
OGGETTO: Geom. Bartolucci M.  
PROGETTISTA: Geom. Bartolucci M.

**CNR - IGAG in uso condiviso mq. 10,17**  
→ Percorso di entrata  
→ Percorso di uscita

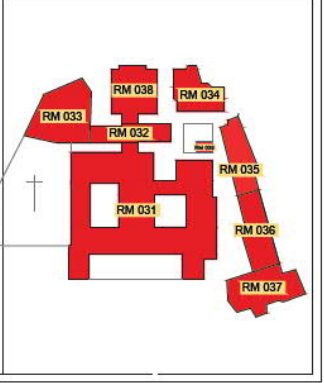

FACING\_4 FACDNG\_4  
FOI EXT 611,32 FOI INT 541,21

